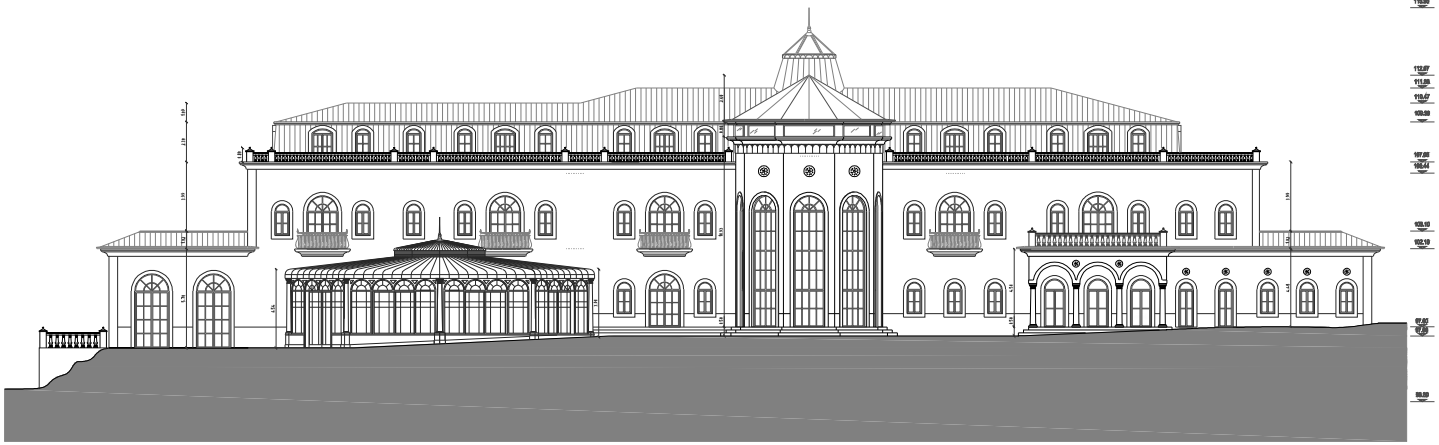

ALÇADO TARDOZ (A03)

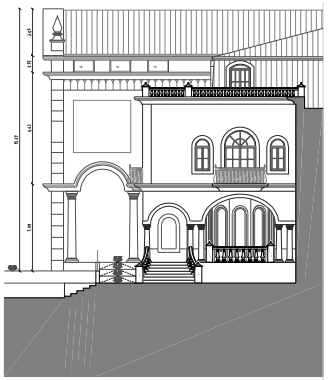

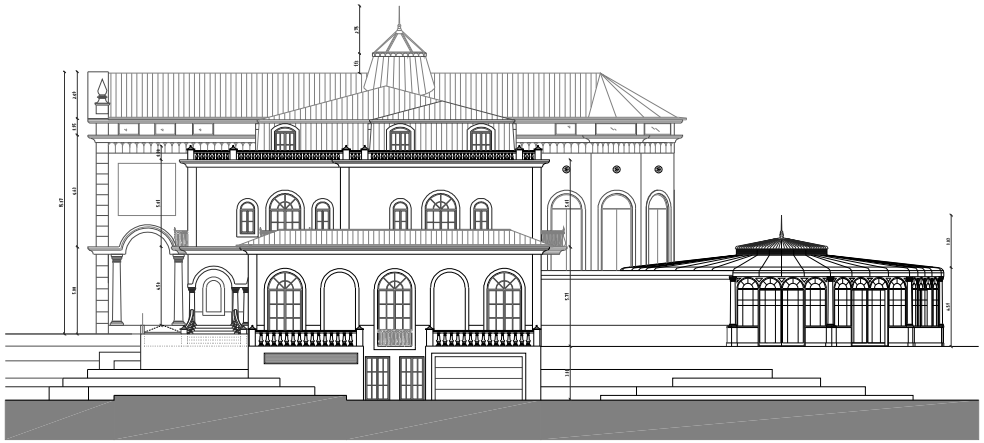

ALÇADO NASCENTE (A04)

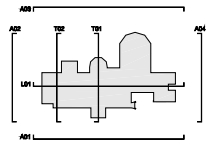

DOMUS CONCEPT

Royal Super Car Hotel

Lugar de Cabrera, Mesas, Vila Verde

ARQ 2 ESTUDA

Pedido de Informação Prévia

Projeto Geral - Alçados

Alçado Tardoz e Alçado Nascente - A03 e A04

2017.AUG.28 1:100 P166ARQ D 1.3.02 R00