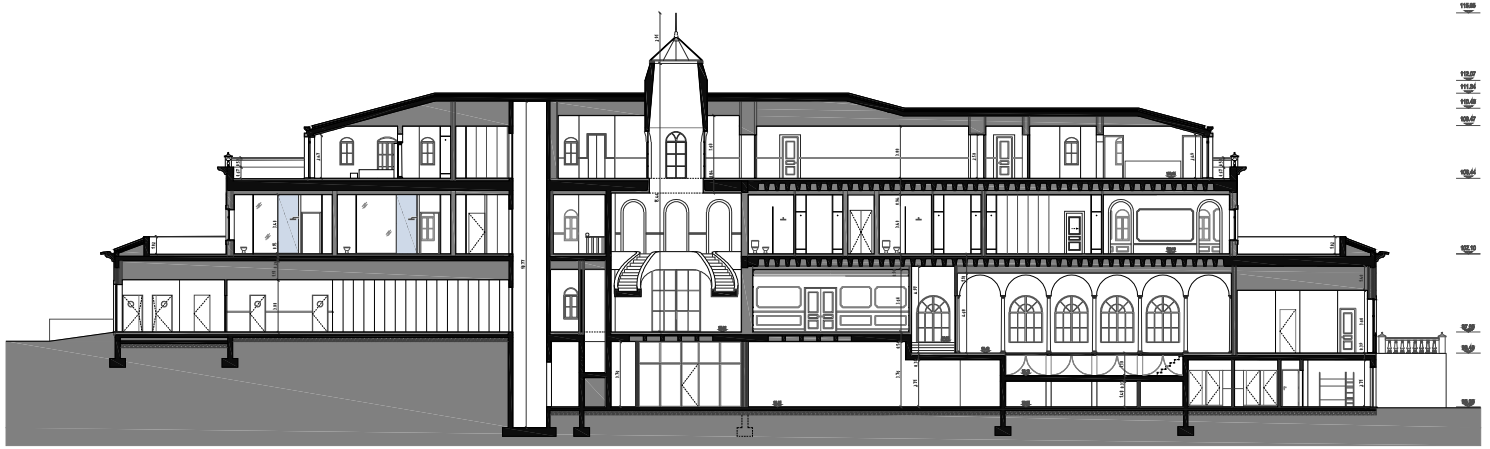

CORTE L01

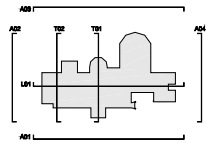


| | | | |
|---|---|---|---|
| 1.00 | 10.3.2023 | Entrega de Projeto de Aprovação Final | |

DOMUS CONCEPT

Royal Super Car Hotel

Lagoa do Cimento, Moura, Vila Verde

ARQUITETURA

Pedido de Aprovação Final

Projeto Geral - Cortes

Cortes Longitudinal - L01

2017.AR.038 1:100 P166ARQ D 1.2.02 R00