




PLANTA PISO 0

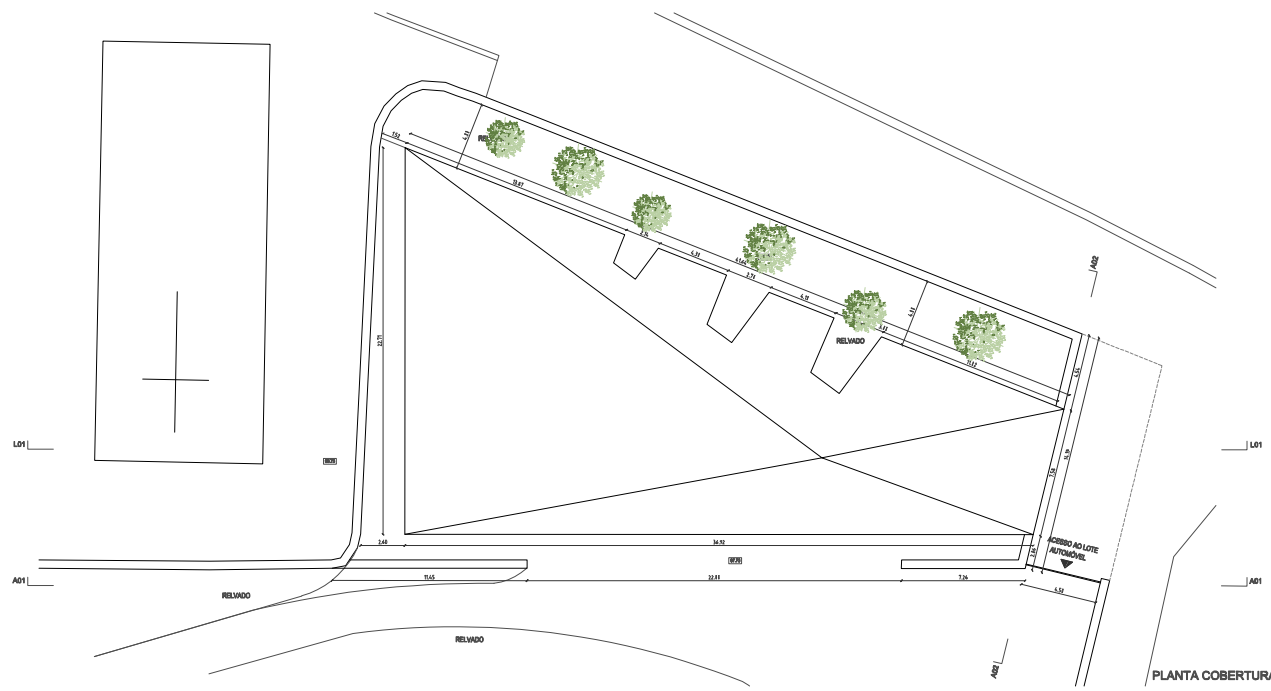

PLANTA COBERTURA

NOTA 1
Este documento é propriedade exclusiva da DOMUS CONCEPT, Lifestyle Architecture. Qualquer alteração, reprodução e divulgação deste documento é interdita sem o acordo prévio, por escrito, da DOMUS CONCEPT, Lifestyle Architecture.

NOTA 2
Todas as dimensões prestadas neste documento deverão ser obrigatoriamente verificadas em obra pela fiscalização, previamente a qualquer encomenda, fornecimento ou execução dos trabalhos.

NOTA 3
Os elementos gráficos do projeto apresentados neste documento encontram-se avaliados em dimensões reais de acordo com a escala ou valores numéricos que os referem, não podendo em caso algum serem alteradas dimensões por mudança de escala nos elementos contidos neste documento.

NOTA 4
Todas as dimensões prestadas neste documento referem-se a dimensões ao limpo.

| N.º | Data | Descrição | Por |
|-----|------------|--|-----|
| 100 | 2017.04.28 | Entrega de Pedido de Informação Prévia | |

Endereço:
RUA DO CARMO DO POVO, 145, 1.º ANDAR, LOTE 3
4050-151 Fátima

Tel: +351 21 277 241
Fax: +351 21 932 458 / 91 7 477 306
Email: info@domusconcept.com

DOMUS CONCEPT
LIFESTYLE ARCHITECTURE

Entidade: DOMUS CONCEPT II, S.A.
Rua do Carmo do Povo de Lisboa, Edifício 32, Setúbal, 1200-109 Lisboa
T: +351 21 277 241
F: +351 21 932 458 / 91 7 477 306
E: info@domusconcept.com

Coordenador: Arq.º Hugo Herculano
Arq.º João Miguel Fernandes
Arq.º Bruno
Arq.º Hugo Herculano
Arq.º Rita Botelho
Arq.º Magalhães Caspary
Arq.º Mariana de Campos
Arq.º Marco Casillas
Arq.º Susana Mateus

Royal Super Car Hotel
Lugar da Câmara, Moore, Vila Verde

ARQUITETURA
Pedido de Informação Prévia
Projeto Geral - Edifício Secundário
Planta Piso 0 e Planta de Cobertura

Data: 2017.ABR.28 Escala: 1:200 P166 ARQ D 1.4.01 R00