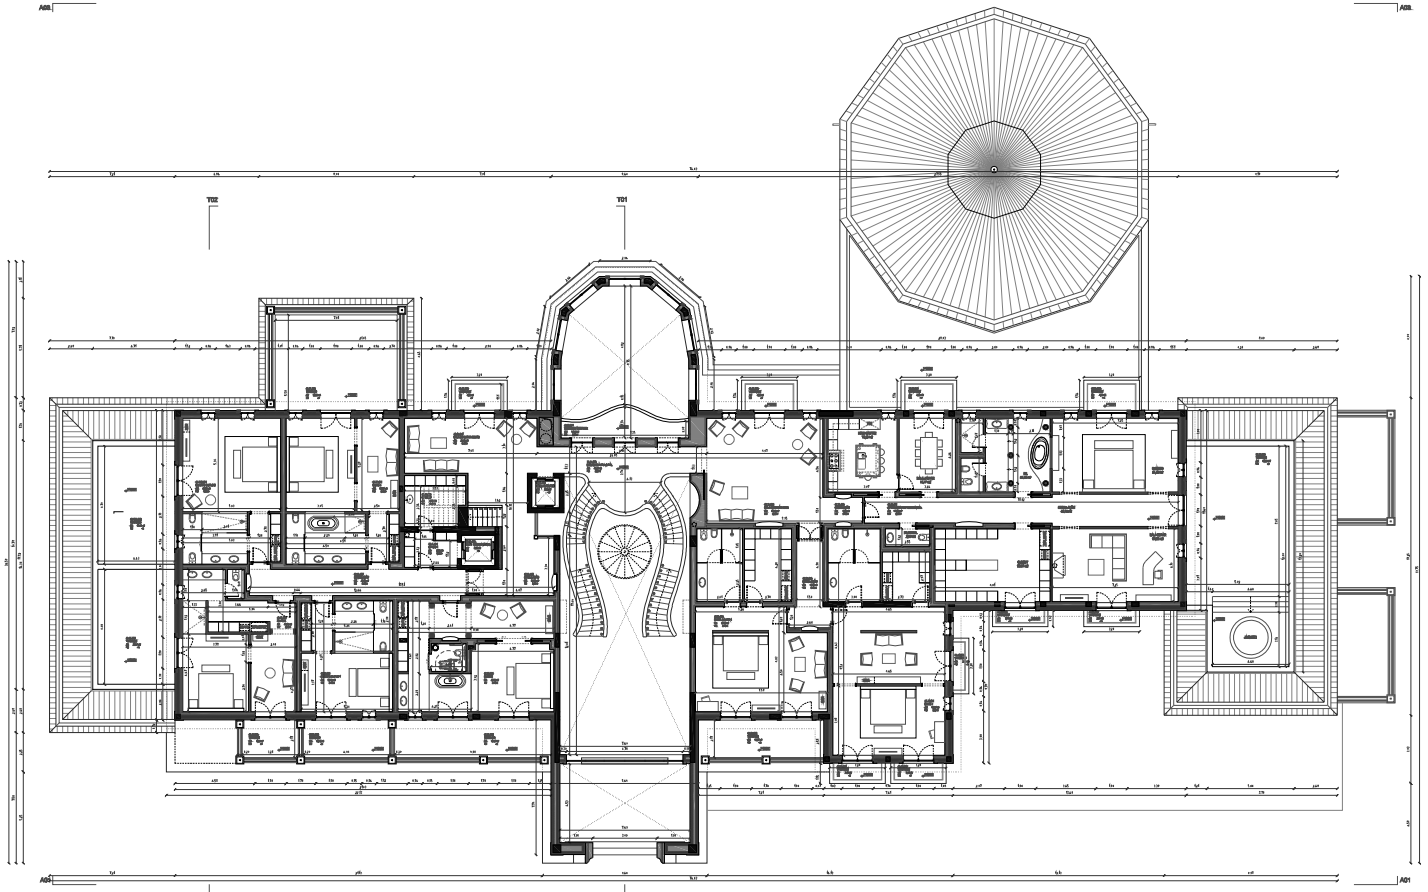

Royal Super Car Hotel

Projeto Geral - Plantas
Nível Piso 1

P166ARQ D 1.1.05 R00