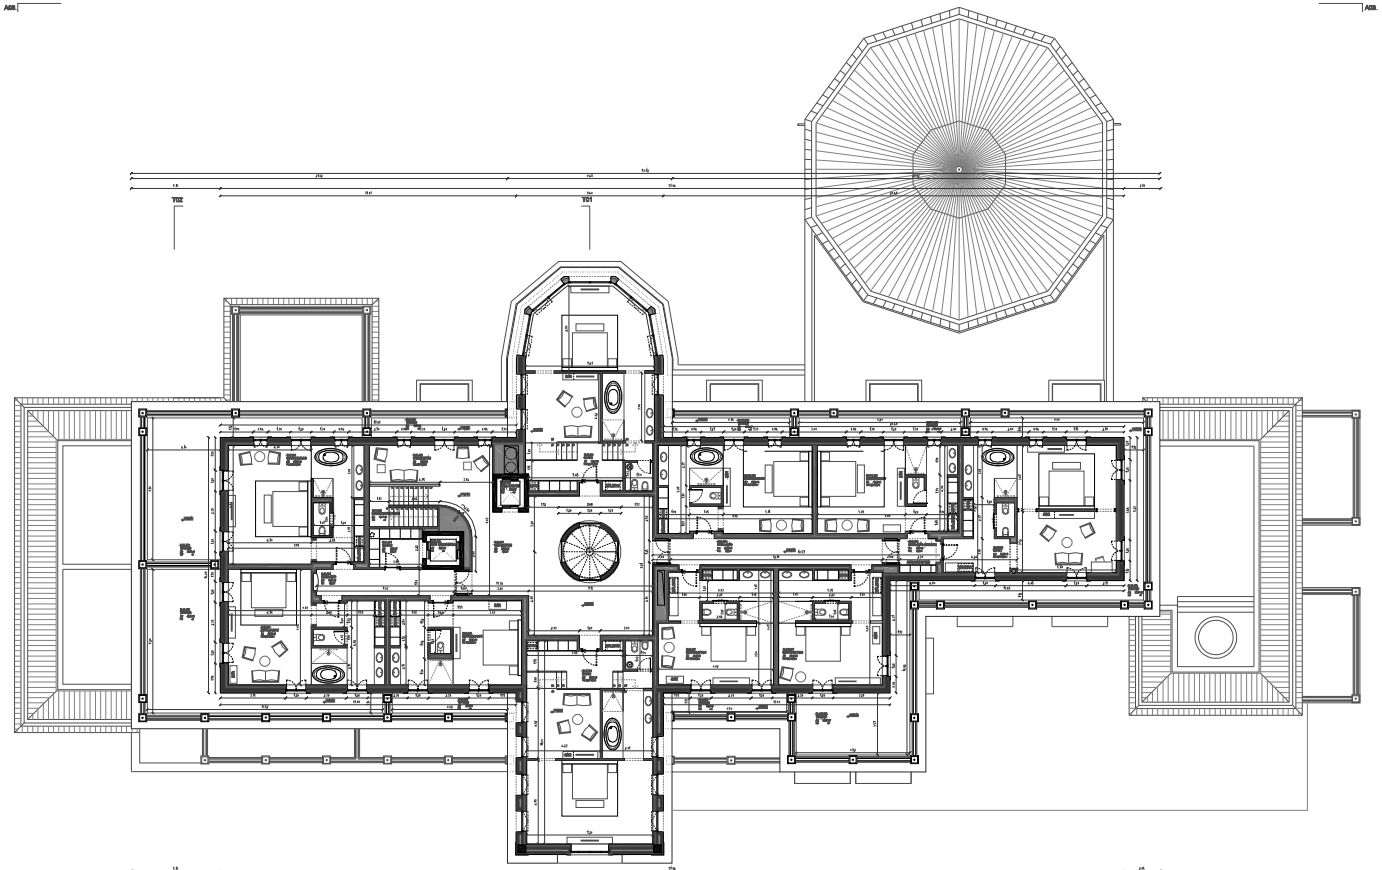

Nº	Data	Descrição	Visto
1	10.11.2023	Emissão para Aprovação Bombeiros e Prefeitura	

DOMUS CONCEPT

Royal Super Car Hotel

Lagoa de Carapebus, Macaé, Rio de Janeiro

ARQUITETURA

Projeto de Arquitetura - Prefeitura

Projeto Geral - Plantas

Planta Piso 2

Escala: 1:100

P166ARQ D 1.1.06 R00