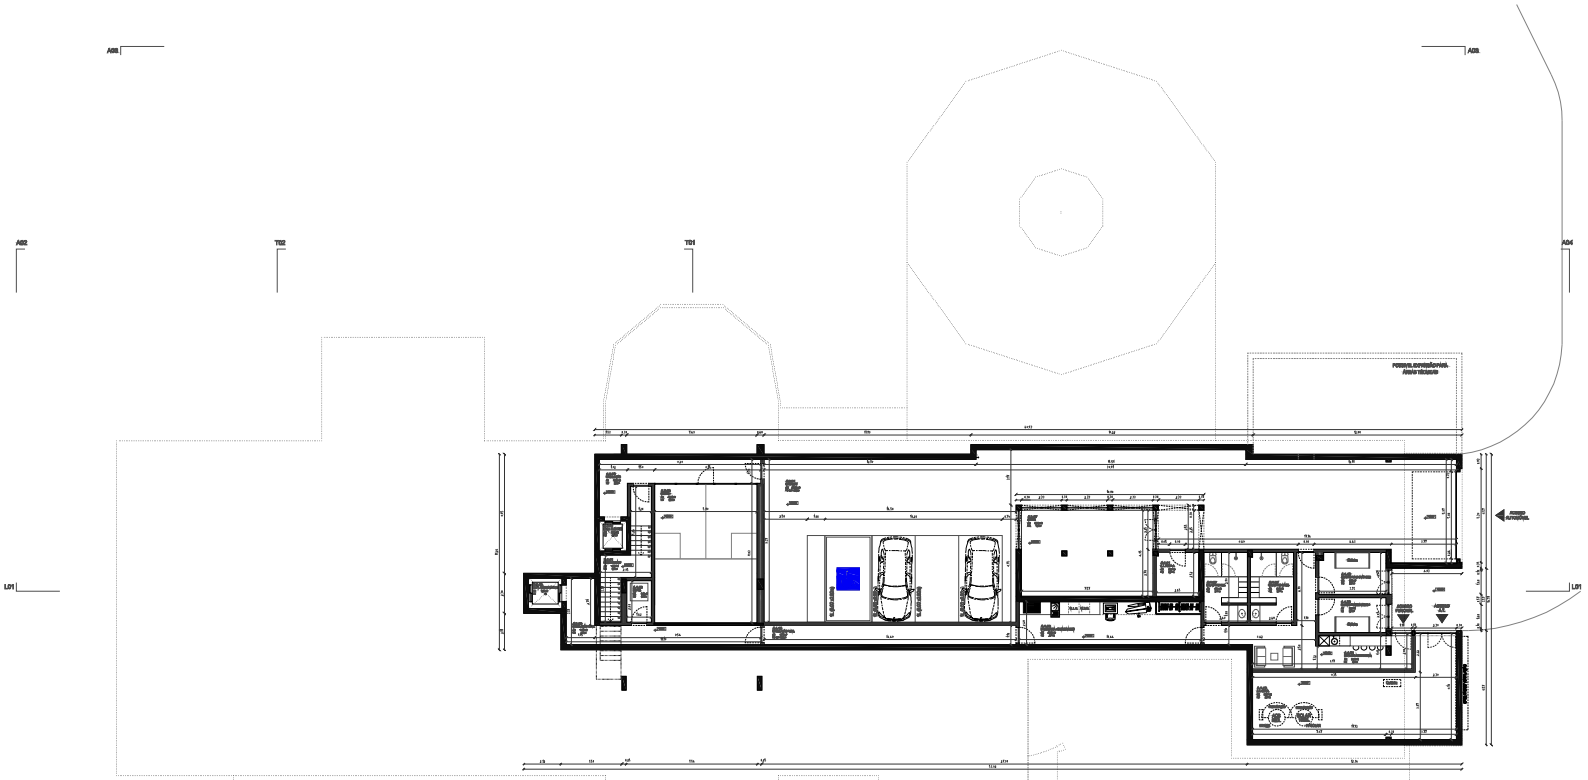

Nº	DATA	REVISÃO
1	10.7.2023	Revisão e inclusão de layout para aprovação

DOMUS CONCEPT

Royal Super Car Hotel

Lagoa da Conceição, Florianópolis, Santa Catarina

ARQUITETURA

Projeto de Arquitetura - Prefeitura

Projeto Geral - Plantas

Planta Piso 01 Cave

1:100

P166ARQ D 1.1.03 R00