


-29699

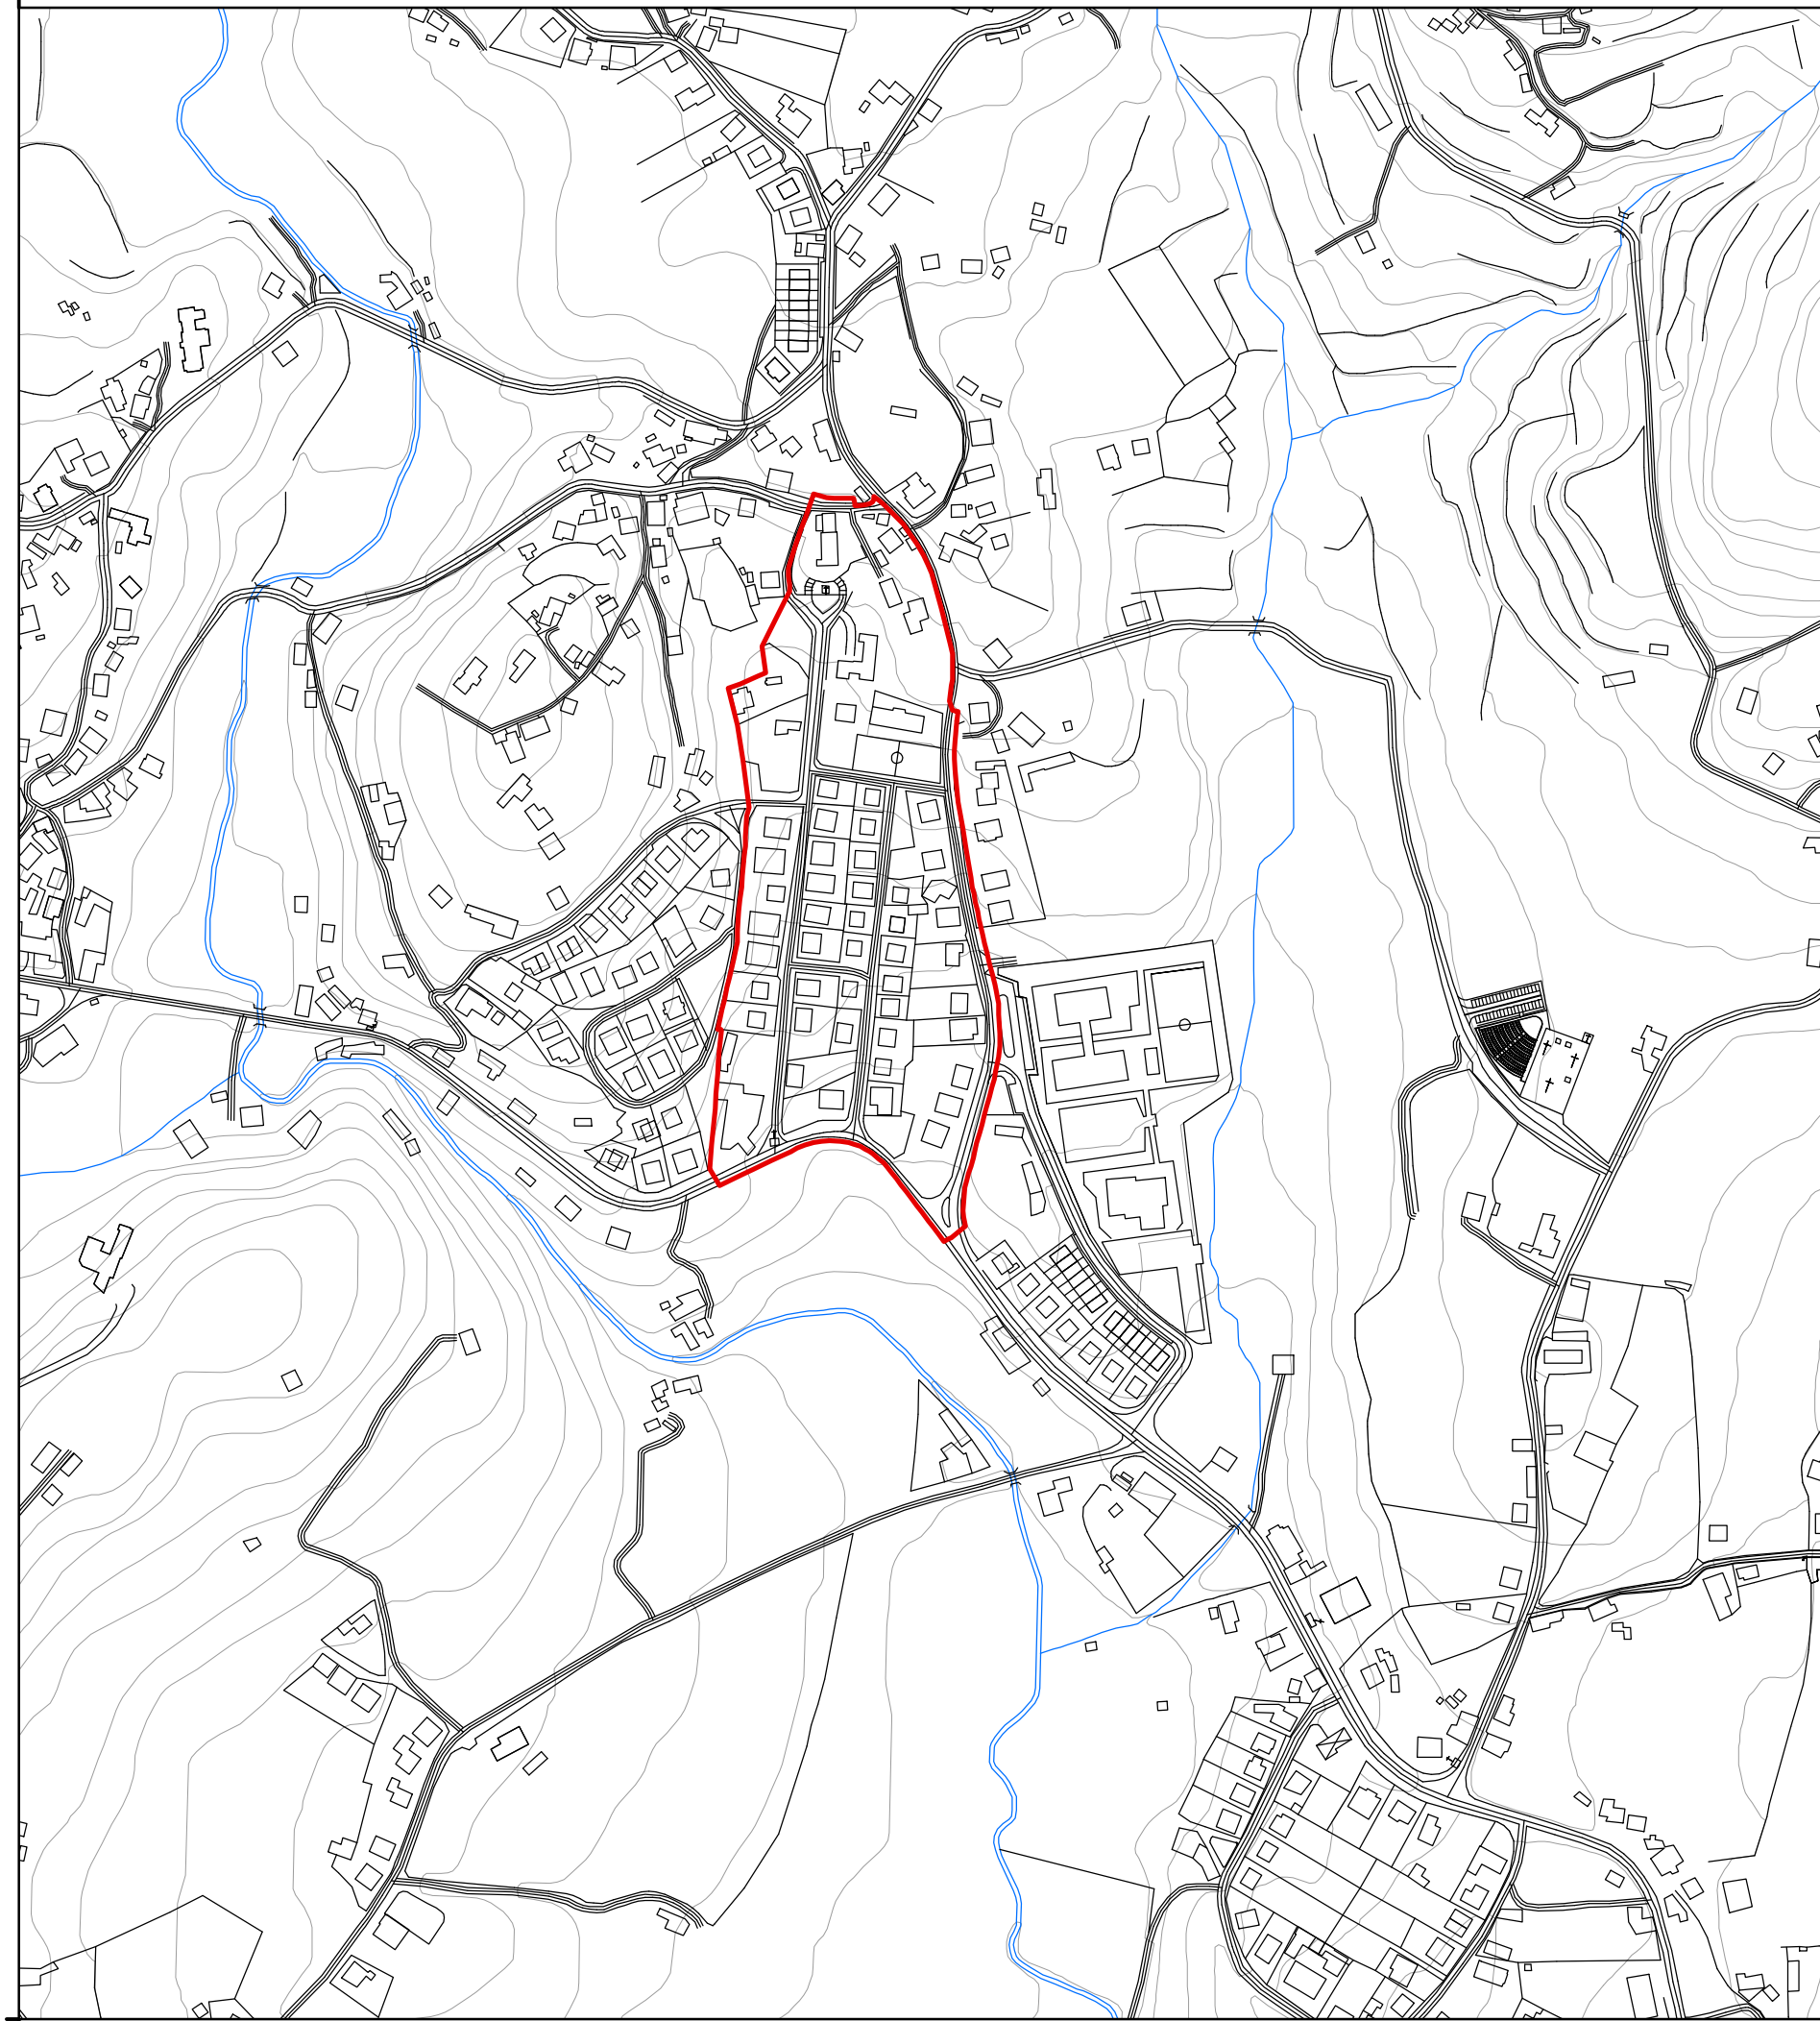

### LEGENDA

#### Delimitação da Área de Reabilitação Urbana

Delimitação da Área de Reabilitação Urbana de Moura (9,98ha)

#### Base Cartográfica

- Planimetria
- Curvas de nível (equidistância de 5 metros)
- Linhas e Cursos de Água

#### Identificação da Cartografia de Referência

Base Cartográfica  
 Entidade Proprietária: Município de Vila Verde  
 Entidade Produtora: Artop  
 Data de Homologação: 09-03-2012.  
 Série Cartográfica Nacional: 1:10.000  
 Sistema de Referência e Datum: PT-TM06/ETRS89  
 Projeção Cartográfica: Transversa de Mercator  
 Exatidão Posicional Planimétrica: 150 cm.  
 Exatidão Temática: 90%.  
 (Art.7º do DR. 10/2009, de 29 de maio)

Precisão Posicional Nominal da Saída Gráfica: 3,75m  
 (Art.6º do DR. 10/2009, de 29 de maio)



## MUNICÍPIO DE VILA VERDE



### ÁREA DE REABILITAÇÃO URBANA



1:5 000

Datum: ETRS 1989 Portugal TM06  
 Projeção: Transversa Mercator  
 Sistema de Referência: GRS80

Planta da Nova Delimitação da  
 ARU de Moura

|             |        |
|-------------|--------|
| DESENHO     | VERSÃO |
| P - 01      | 01     |
| Maio   2019 |        |

-29699

218435