



CÂMARA MUNICIPAL DE VILA VERDE

EDITAL Nº 32/2015

-----DR., ANTÓNIO FERNANDO NOGUEIRA CERQUEIRA VILELA,
Presidente da Câmara Municipal e Vila Verde.-----

-----Torna público, nos termos do disposto no nº 1 do artigo 56º da
Lei nº 75/2013, de 12 de setembro, que o Executivo Municipal, em sua
reunião de 07 do corrente mês de abril, deliberou **atribuir um lugar de
estacionamento privativo na Rua do Outeiro, na freguesia da Vila de
Prado**, nos termos da planta que ao presente se anexa para do mesmo
fazer parte integrante.-----

-----Para constar e devidos efeitos se publica o presente e outros de
igual teor, que vão ser afixados nos lugares do estilo.-----

Paços do Município de Vila Verde, em 14 de abril de 2015

O Presidente da Câmara,


O presente edital é afixado, pelo prazo de
30 dias em 17 / 04 / 2015 e
retirado em 17 / /

O(A) Funcionário(a)



PLANTA TOPOGRÁFICA

208

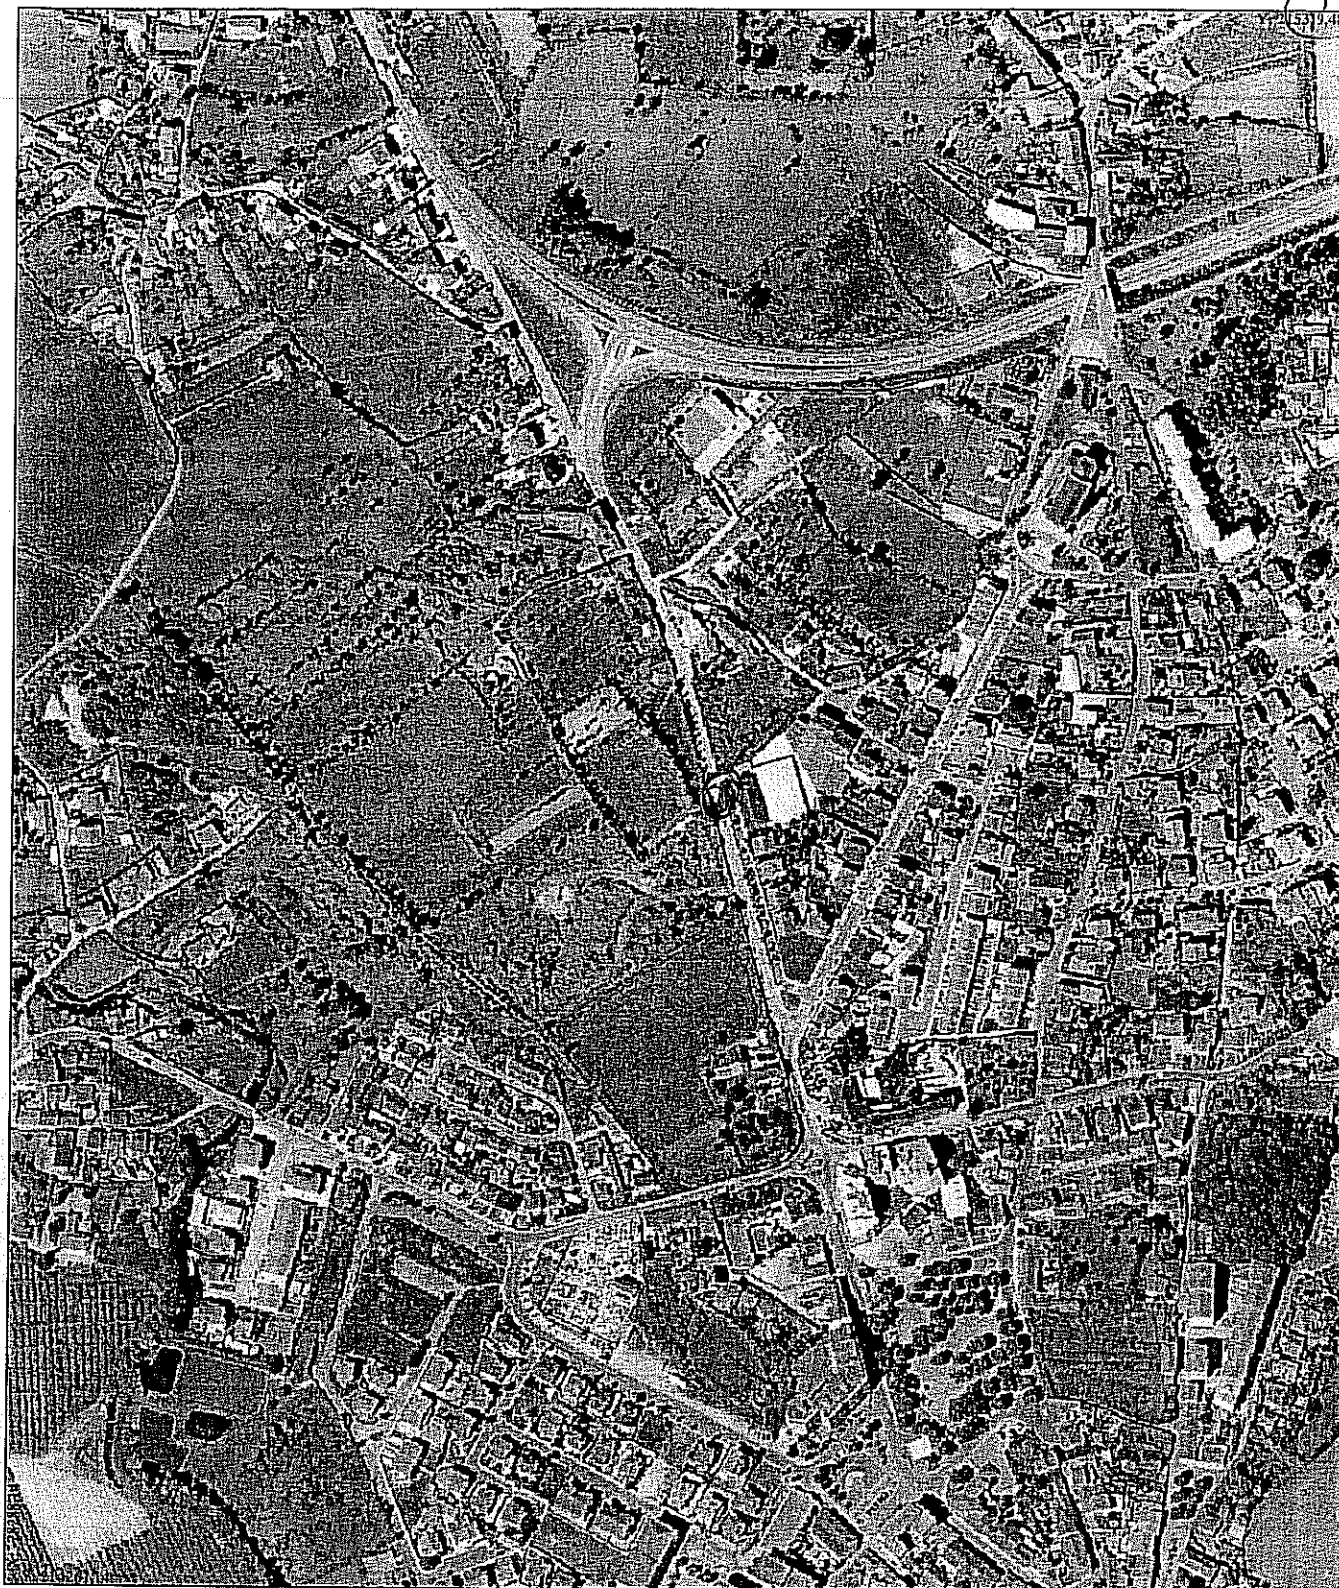

Nome: #nome#		Nif: #NIF#	4
Localização: Rua: #Rua# Freguesia: #freguesia#		Data: 13/02/2015	
Finalidade: #finalidade#		Lugar: #Lugar#	Rubrica
		ID/Emissor: #ID#	
		Guia: #Guia#	
		Escala: 1/5000	

NOTA: A marcação da localização é da responsabilidade do requerente.