




QUADRO SINÓPTICO DAS ESPECIFICAÇÕES DOS LOTES

Lote	Área do Lote (m <sup>2</sup> )	Área de Implantação (m <sup>2</sup> )	Área de Construção (m <sup>2</sup> )	Área de Pavimento Impermeável (m <sup>2</sup> )	Cota de soleira (m)	Cota de soleira		Altura máxima edificação (m)	Uso	Frações (n°)	Estacionamento			Volumetria máxima (m <sup>3</sup> )	Confrontações				
						Piso abaixo (m)	Piso acima (m)				Próprio	Próprio	Próprio		Norte	Nascente	Sul	Poente	
1	3.305,00	1.316,00	1.466,00	840,00	82,75	0	2	9	Indústria	1	20	3	7	1	11.844,00	Arruamento	Lote 2	Parque Industrial de Gómea	Arruamento
2	2.750,00	900,00	1.020,00	690,00	80,75	0	2	9	Indústria	1	14	2	7	1	8.100,00	Arruamento	Lote 3	Parque Industrial de Gómea	Lote 1
3	2.804,00	900,00	1.020,00	690,00	78,75	0	2	9	Indústria	1	14	2	7	1	8.100,00	Arruamento	Lote 4	Parque Industrial de Gómea	Lote 2
4	3.321,00	1.188,00	1.348,00	754,00	76,75	0	2	9	Indústria	1	18	3	7	1	10.692,00	Arruamento	Calçada Regular	Parque Industrial de Gómea	Lote 3
5	2.248,00	672,00	840,00	770,00	76,75	0	2	9	Indústria	1	12	2	7	1	6.048,00	Espaço Verde / Estacionamento	Calçada Regular	Parque Industrial de Gómea	Lote 6
6	2.189,50	640,00	760,00	690,00	78,75	0	2	9	Indústria	1	11	2	7	1	5.760,00	Espaço Verde / Estacionamento	Calçada Regular	Parque Industrial de Gómea	Lote 7
7	2.477,00	800,00	920,00	690,00	80,75	0	2	9	Indústria	1	13	2	8	1	7.200,00	Espaço Verde / Estacionamento	Lote 7	Arruamento	Lote 8
8	3.962,00	1.440,00	1.632,00	1.055,00	82,75	0	2	9	Indústria	1	22	4	8	1	12.960,00	Espaço Verde / Estacionamento	Lote 8	Arruamento	Caminho
23.056,50		7.856,00	9.006,00	6.179,00	-	-	-	-	-	8	124	20	58	8	70.704,00	-	-	-	-

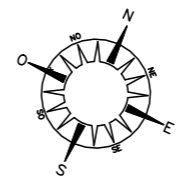

**LEGENDA**

	- LIMITE LOTE		- MURO BETÃO
	- ÁREA DE IMPLANTAÇÃO LOTE		- MURO GABIÃO
	- EDIFÍCIOS		- MURO BLOCO BETÃO
	- TALUDE		- ESTACIONAMENTO
	- RIBEIRO		- ACESSO CARRAL

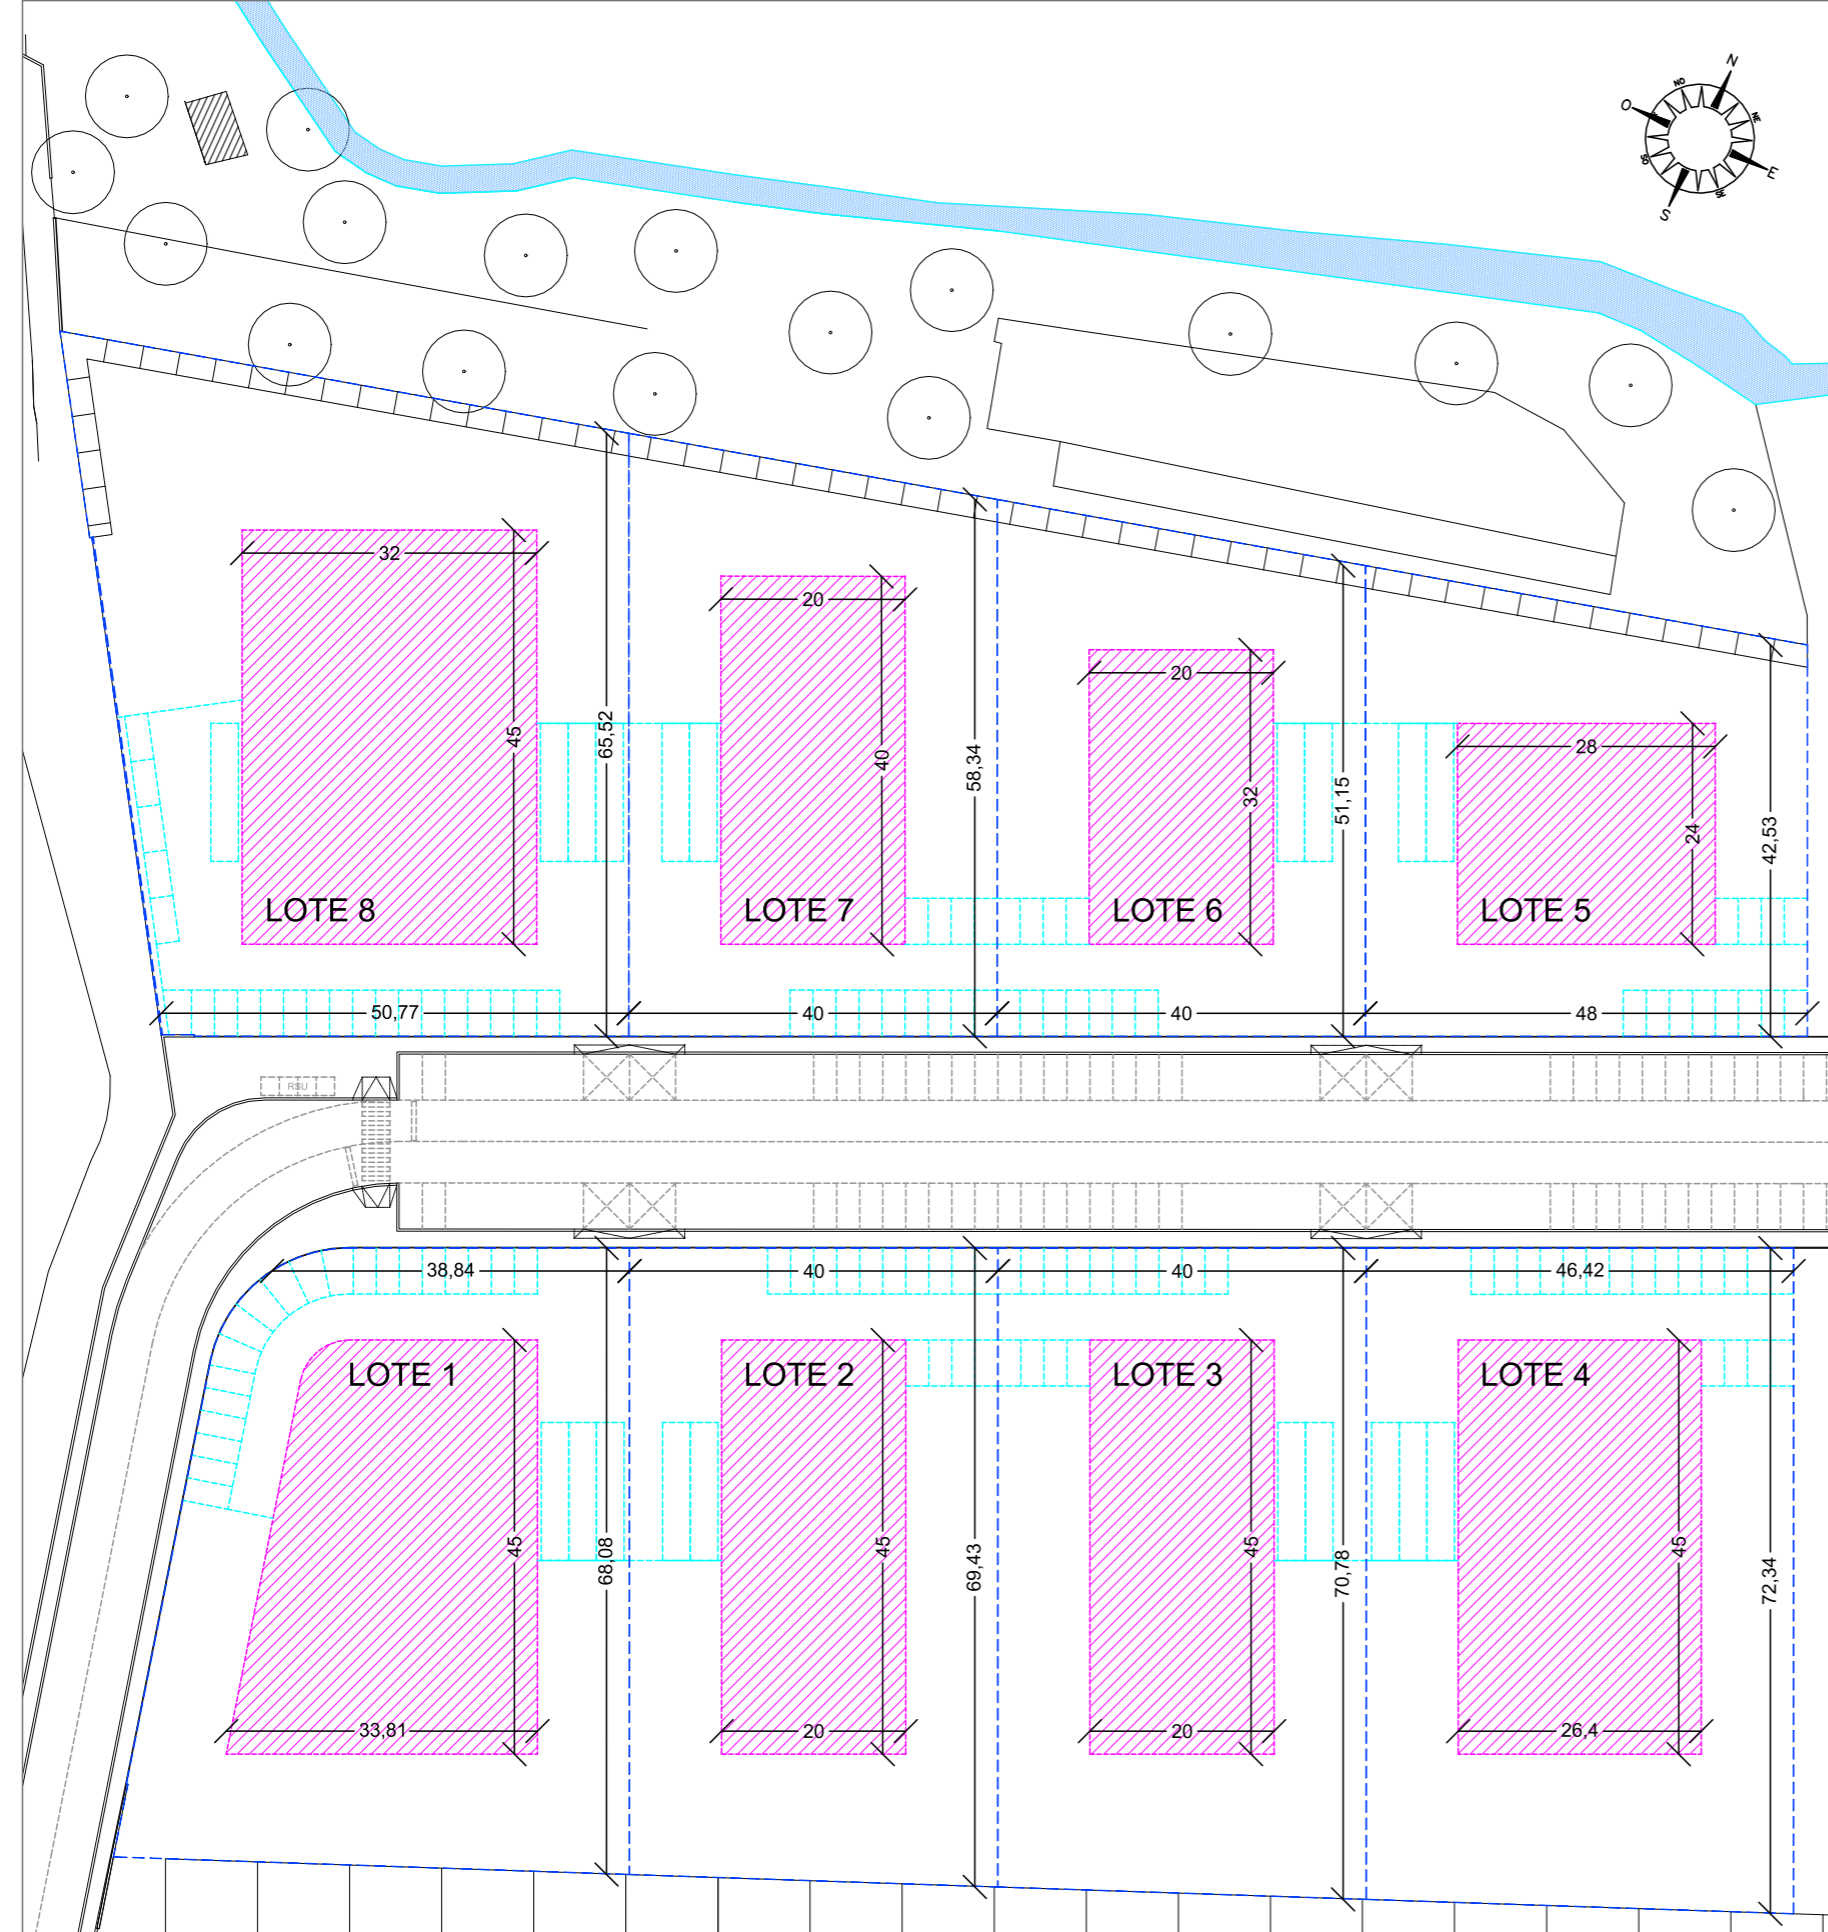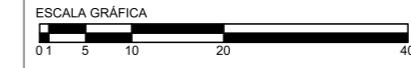

**município de VILA VERDE** **01**

projecto	<b>EXPANSÃO DE ÁREA DE ACOLHIMENTO EMPRESARIAL</b>	projectou	.
requerente	<b>MUNICÍPIO DE VILA VERDE</b>	colaborou	.
local	<b>LUGAR DE ABOBOREIRAS, U.F. PICO DE REGALADOS, GONDÍAS E MÓS, VILA VERDE</b>	escala	.
especialidade	<b>ARQUITECTURA</b>	fase	.
desenho	<b>PLANTA GERAL</b>	referência	.

Janeiro 2024