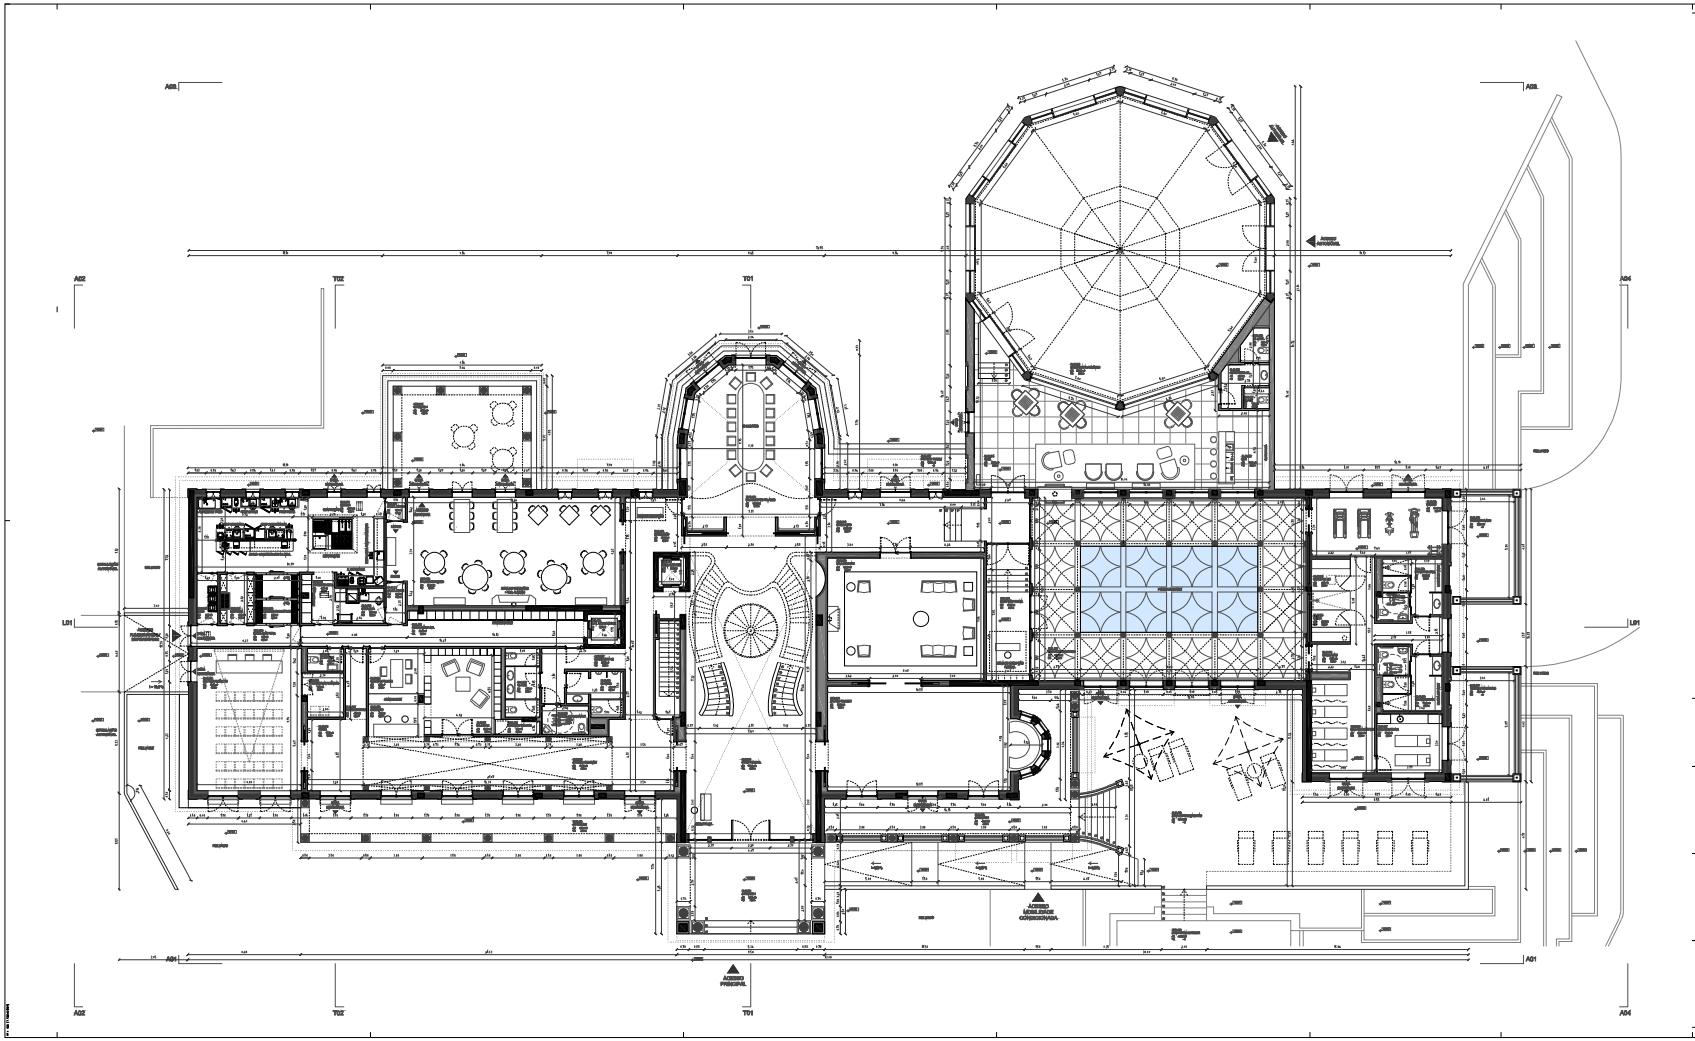












ARQUITETURA
Planta de Intervenção Prédio
Projeto Geral - Plantas
Planta Nível 0

Data: 2017.AGO.28 Escala: 1:100

P166.ARQ D 1.1.04 R00